




# PŮDORYS 1.NP

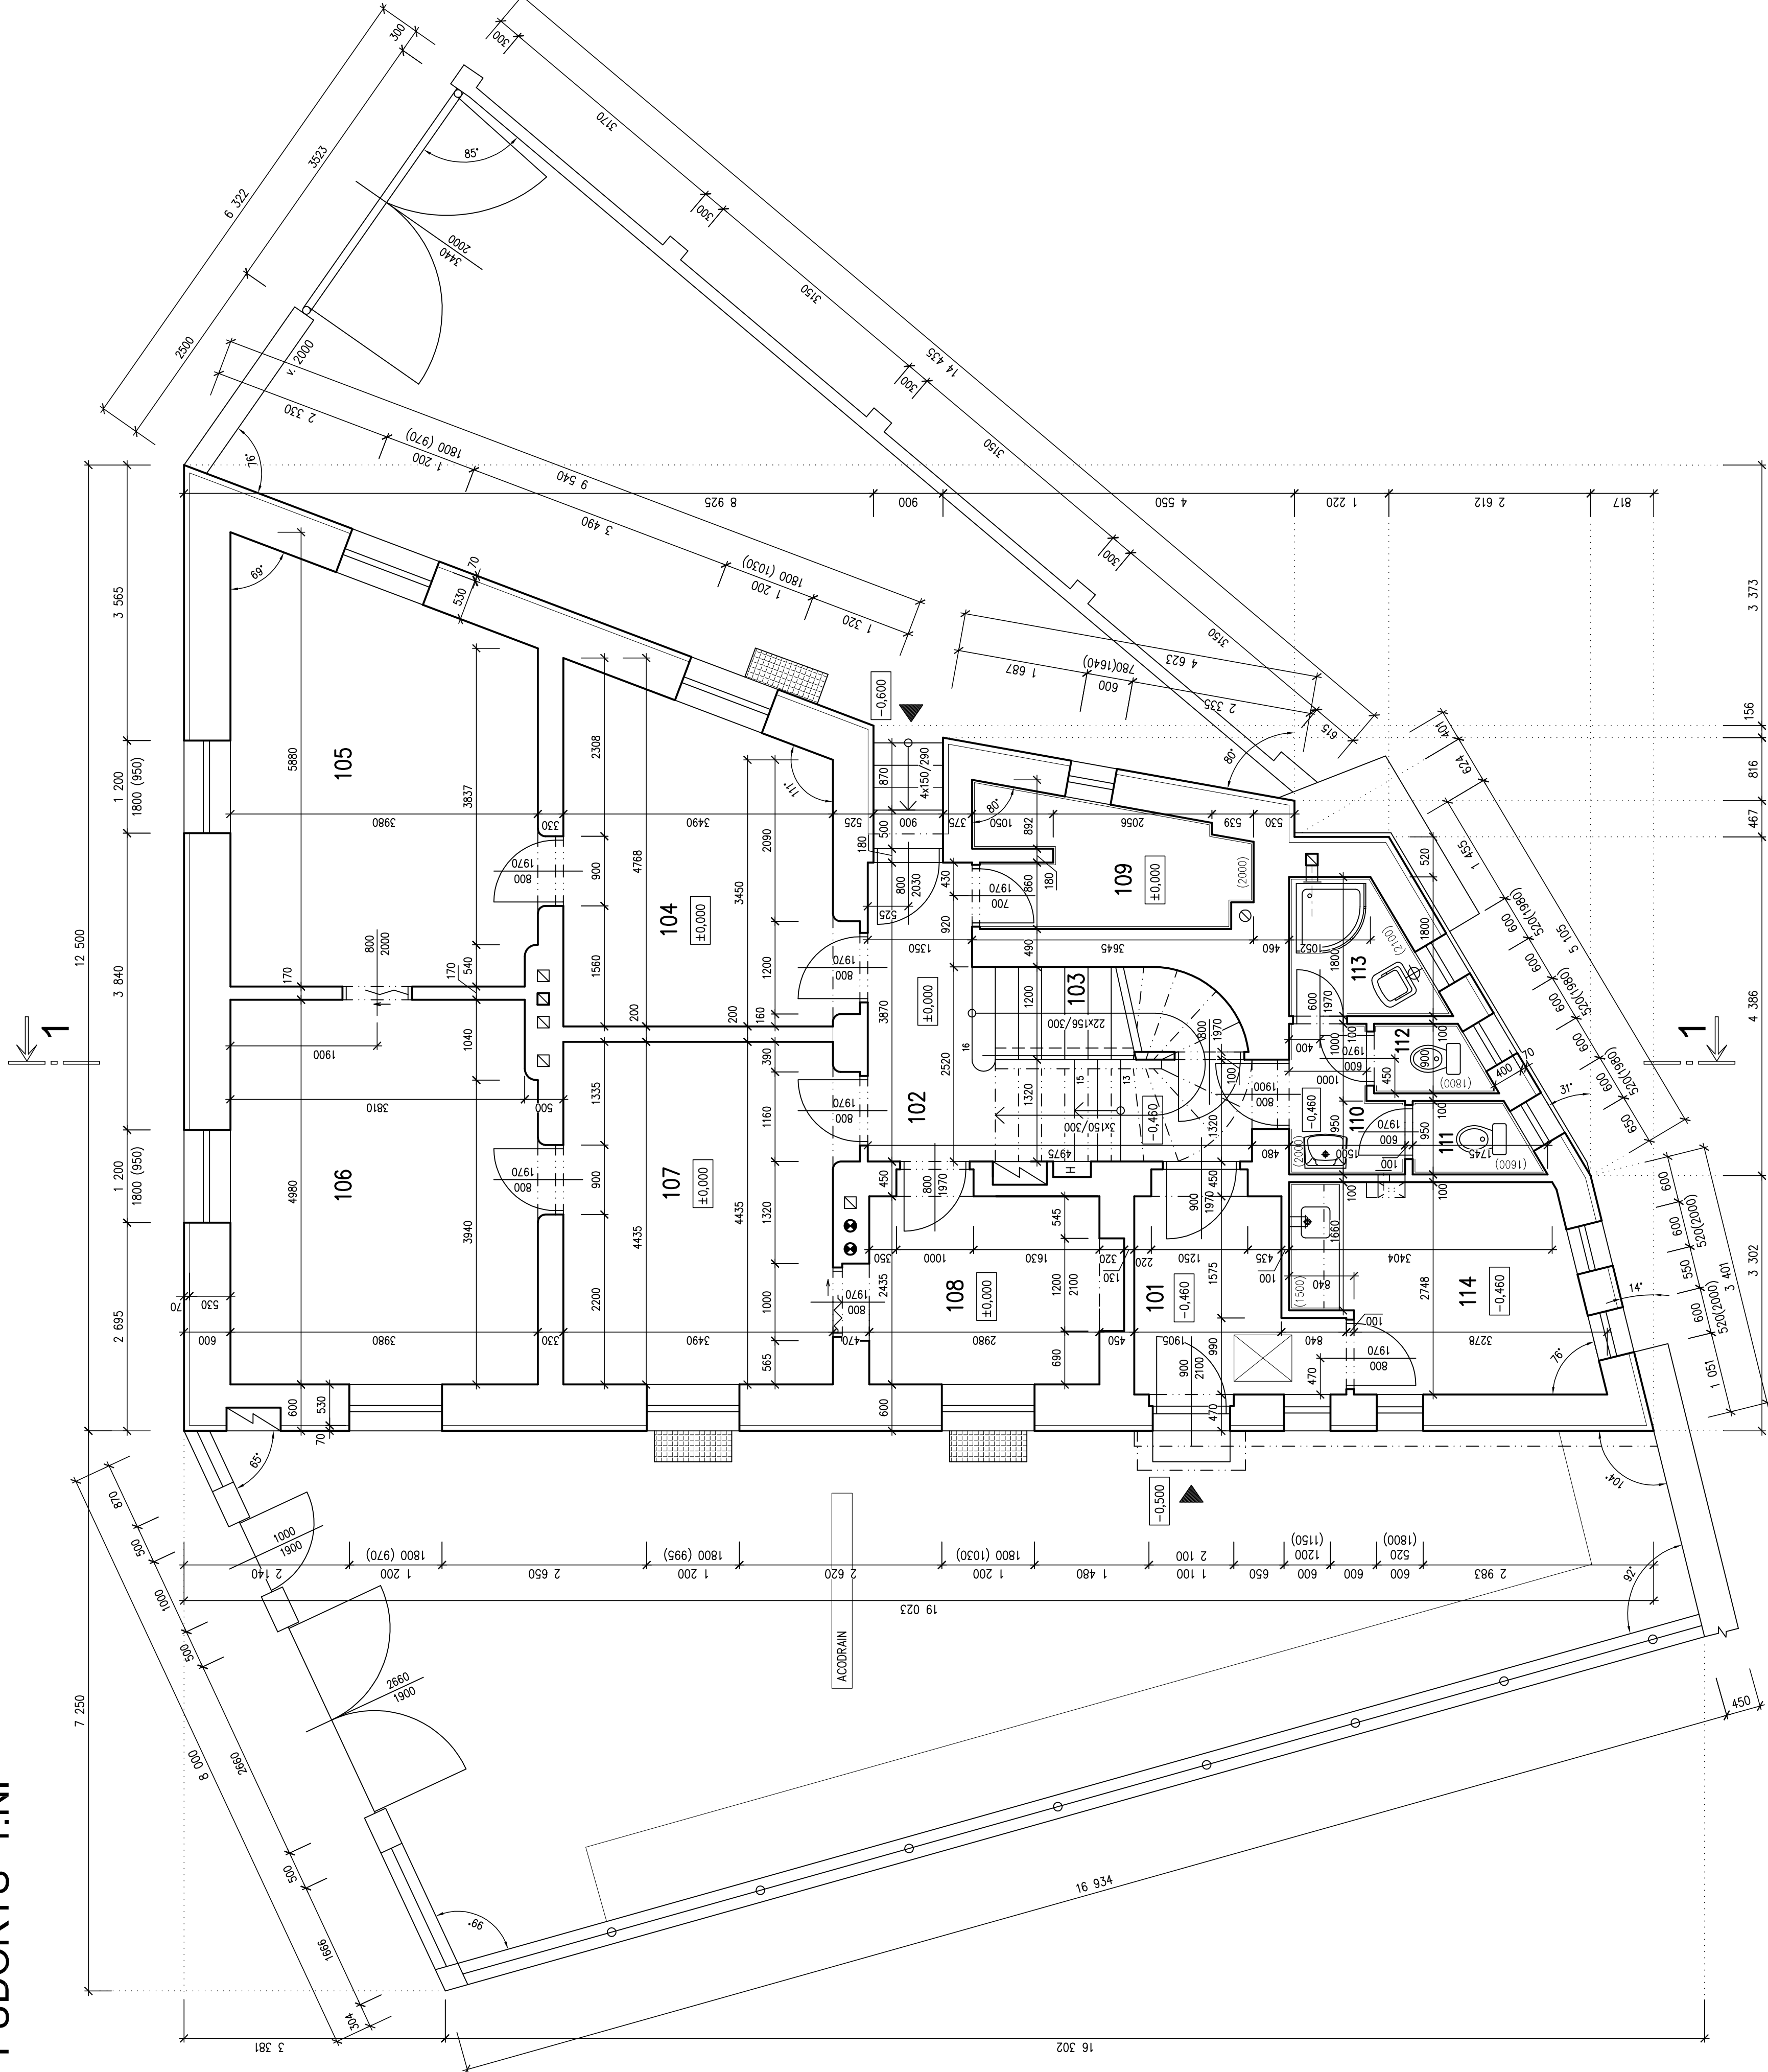

## LEGENDA MÍSTNOSTI

ČÍSLO	NAZEV MÍSTNOSTI	m <sup>2</sup>	PODLAHA	S.V.	POZNÁMKA
101	ZADVĚŘI	5,71	keramická dlažba	2500	
102	CHODBA	9,97	keramická dlažba	2970	
103	SCHODIŠTĚ DO ZNP	7,96	teracové stupně		
104	KANCELÁŘ	14,33	koberec	2970	
105	KANCELÁŘ	20,32	koberec	2925	
106	KANCELÁŘ	19,64	koberec	2900	
107	KANCELÁŘ	15,40	koberec	2940	
108	SKLAD	7,25	koberec	3030	
109	SKLAD	5,39	keramická dlažba	3030	
110	PŘEDSÍN WC	2,42	keramická dlažba	2500	
111	WC	1,38	keramická dlažba	2500	
112	WC	1,21	keramická dlažba	2500	
113	ÚKLIDOVÁ KOMORA	2,85	keramická dlažba	2500	
114	KUCHYŇKA	9,47	keramická dlažba	2500	

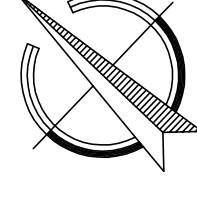

 <b>ArcDesign</b> s.r.o. V ZÁMĚŘENÍ 700 00 Ostrava	Vypracoval: ING. VOJTECH DUBOVÝ, PHD. Obec: BEROUN Ověřil: BEROUN	Měřítko: 1 : 50 Datum: SRPEN 2012 Zakáz. číslo: 089/2012 Stupeň: DOKUMENTACE
Projektant: Ing. VOJTECH DUBOVÝ, PHD. Obec: BEROUN Zpracovatel: KHS SČK, DITTRICHOVA 329/17, 128 01 PRAHA 2 Akce:	DOKUMENTACE OBJEKTŮ KHS STŘEDOČESKÉHO KRAJE ČÁST 7: ÚZEMNÍ PRACOVNÍŠTĚ BEROUN POLITICKÝCH VEZNŮ 465, BEROUN	Číslo výřezu: 04 Číslo kopie:
Obsah: PŮDORYS 1.NP Stupeň: DOKUMENTACE SKUTEČNÉHO PŘOVEDENÍ STAVBY		