PŮDORYS PODKROVÍ

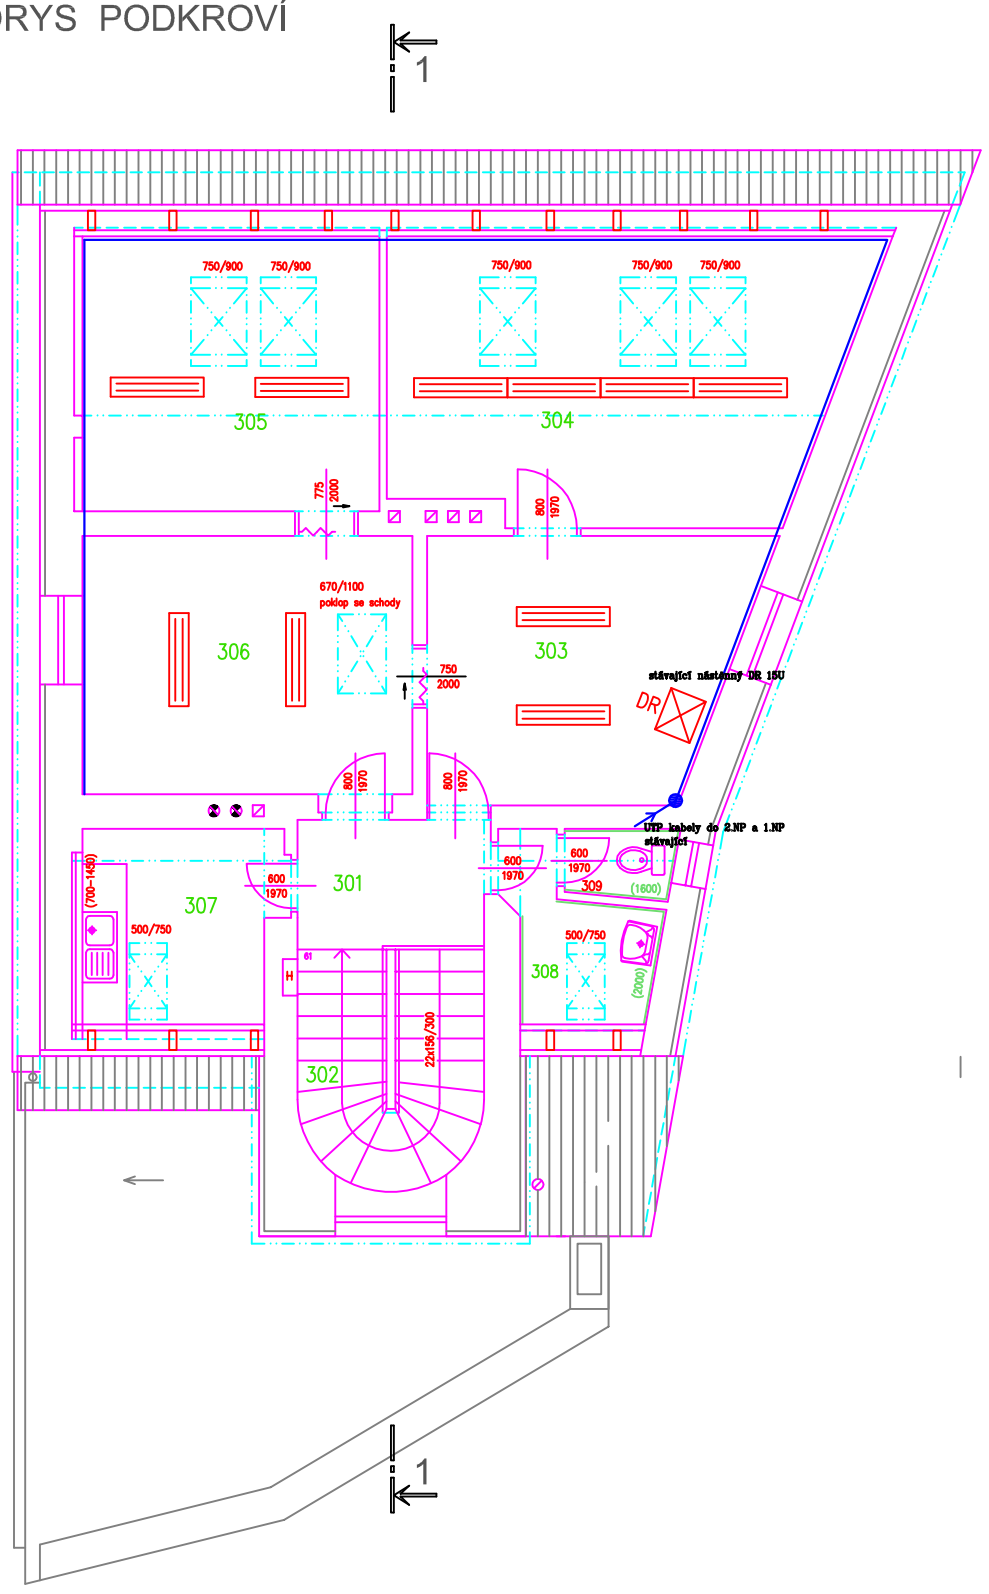

LEGENDA MÍSTNOSTÍ

ČÍSLO	NÁZEV MÍSTNOSTI	m²	PODLAHA	S.V.	POZNÁMKA
301	CHODBA	4,40	keramická dlažba	2350	
302	SCHODIŠTĚ	7,56	teracové stupně		
303	KANCELÁŘ	14,86	koberec	2660	
304	KANCELÁŘ	24,22	koberec	2640	
305	KANCELÁŘ	15,39	koberec	2640	
306	KANCELÁŘ	15,56	koberec	2660	
307	KUCHYŇKA	7,38	keramická dlažba	2640	
308	PŘEDSÍŇ WC	3,93	keramická dlažba	2660	
309	WC	1,35	keramická dlažba	2660	

Legenda:

- jednosásuvka 16A/230V pro PC
- jednosásuvka 16A/230V uzitkové
- Datová zásuvka 2xRJ45/u
- svítidlo podhledové 4x18W/865 600x600
- svítidlo podhledové kruhové
- svítidlo přisazené 2x36W/865
- svítidlo přisazené nouzové 1h / 11W
- skříňový rozváděč 230V/400V UNIBLOK
- DR datový rozváděč 500x600 nástěnný stávající
- podparapetní kanál
- trasa kabelů v podhledu

Projektant: ING. VOJTĚCH DUBOVÝ, PhD.	Vypracoval: ING. VOJTĚCH DUBOVÝ, PhD.		
Obec: BEROUN	Okres: BEROUN		
Zadavatel: KHS SČK, DITTRICHOVA 329/17, 128 01 PRAHA 2			
Akce: DOKUMENTACE OBJEKTŮ KHS STŘEDOČESKÉHO KRAJE ČÁST 7: ÚZEMNÍ PRACOVIŠTĚ BEROUN POLITICKÝCH VĚZŇŮ 455, BEROUN		Měřítko:	1 : 1000
		Datum:	LISTOPAD 2012
		Zakáz. číslo:	008/2012
		Stupeň:	DOKUMENTACE
Obsah: SITUACE – KATASTRÁLNÍ SNÍMEK		Číslo výkresu: 02	Číslo kopie:
Stupeň: DOKUMENTACE SKUTEČNÉHO PROVEDENÍ STAVBY			