



# PŮDORYS PODKROVÍ

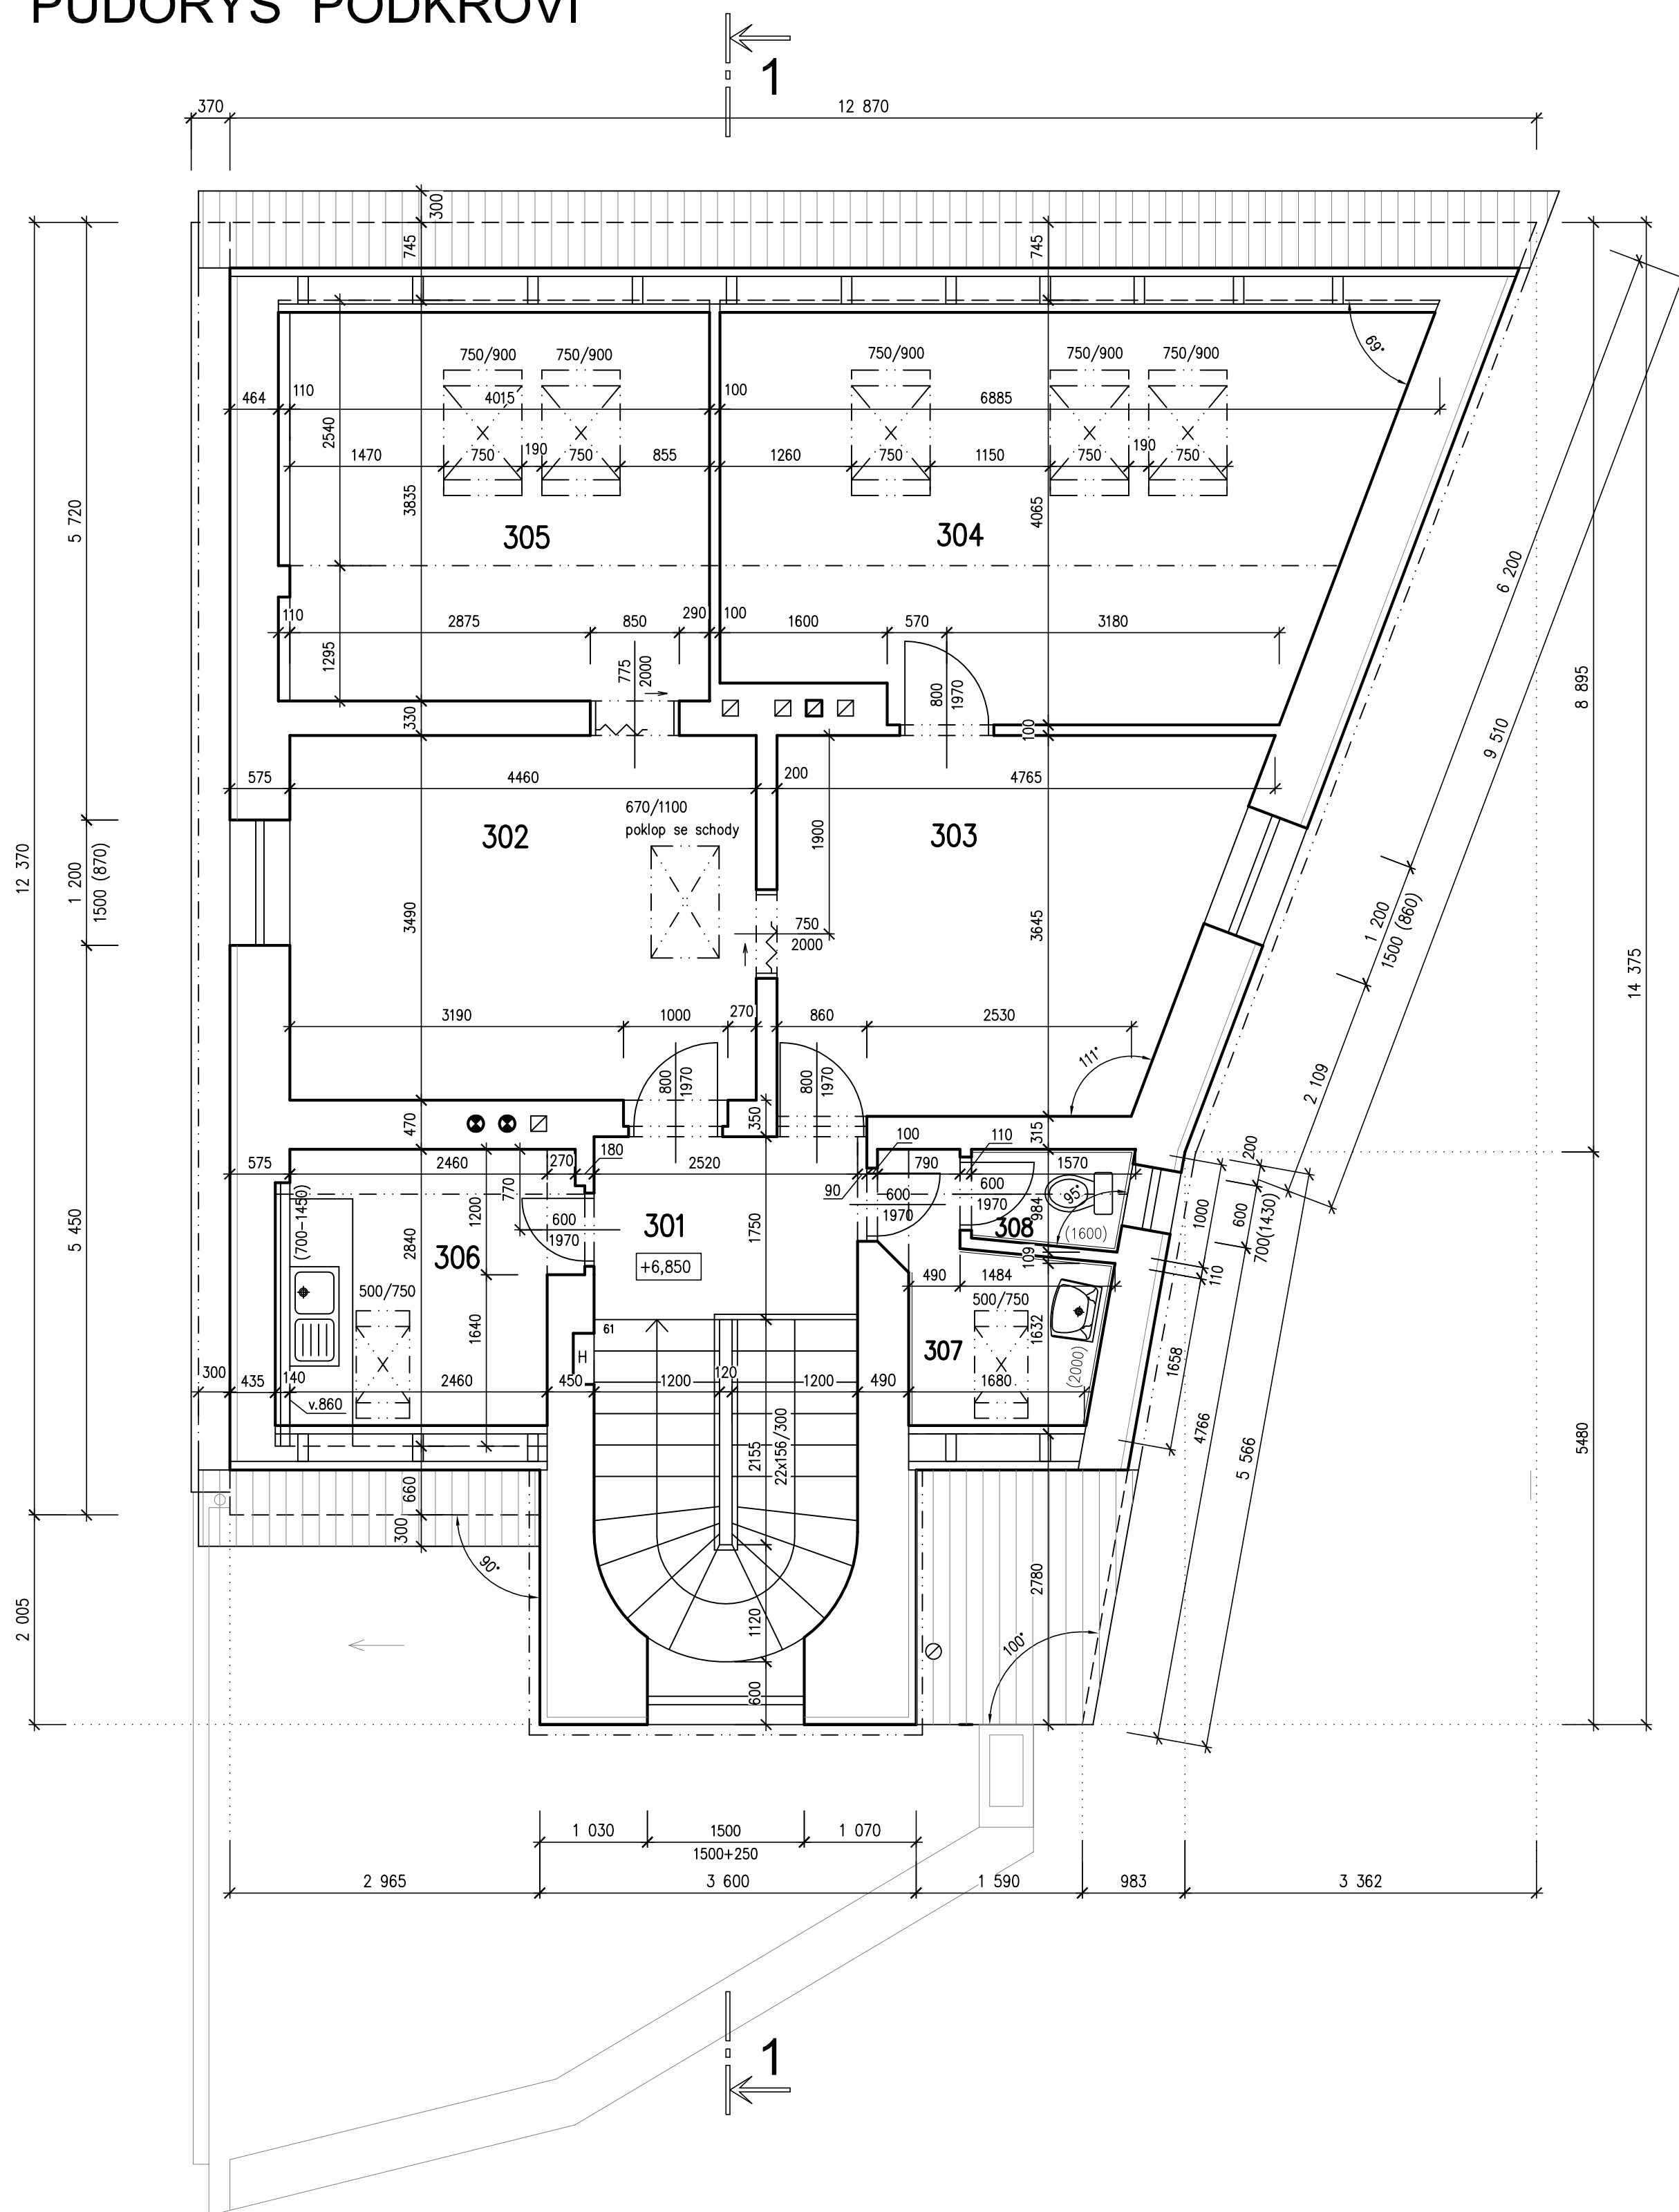

## LEGENDA MÍSTNOSTÍ

ČÍSLO	NÁZEV MÍSTNOSTI	m <sup>2</sup>	PODLAHA	S.V.	POZNÁMKA
301	CHODBA	4,40	keramická dlažba	2350	
302	KANCELÁŘ	15,56	koberec	2660	
303	KANCELÁŘ	14,86	koberec	2660	
304	KANCELÁŘ	24,22	koberec	2640	
305	KANCELÁŘ	15,39	koberec	2640	
306	KUCHYŇKA	7,38	keramická dlažba	2640	
307	PŘEDSÍŇ WC	3,93	keramická dlažba	2660	
308	WC	1,35	keramická dlažba	2660	

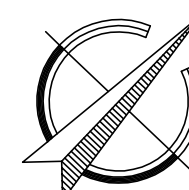

Projektant: ING. VOJTĚCH DUBOVÝ, Ph.D.	Vypracoval: ING. VOJTĚCH DUBOVÝ, Ph.D.		
Obec: BEROUN	Okres: BEROUN		
Zadavatel: KHS SČK, DITTRICHOVA 329/17, 128 01 PRAHA 2		Měřítko:	1 : 50
Akce: <b>DOKUMENTACE OBJEKTŮ KHS STŘEDOČESKÉHO KRAJE</b> <b>ČÁST 7: ÚZEMNÍ PRACOVNÍSTĚ BEROUN</b> <b>POLITICKÝCH VĚZŇŮ 455, BEROUN</b>		Datum:	LISTOPAD 2012
		Zakáz. číslo:	008/2012
		Stupeň:	DOKUMENTACE
Obsah: PŮDORYS PODKROVÍ	Číslo výkresu:	Číslo kopie:	06
Stupeň: DOKUMENTACE SKUTEČNÉHO PROVEDENÍ STAVBY			